


План 1-го этажа

11600

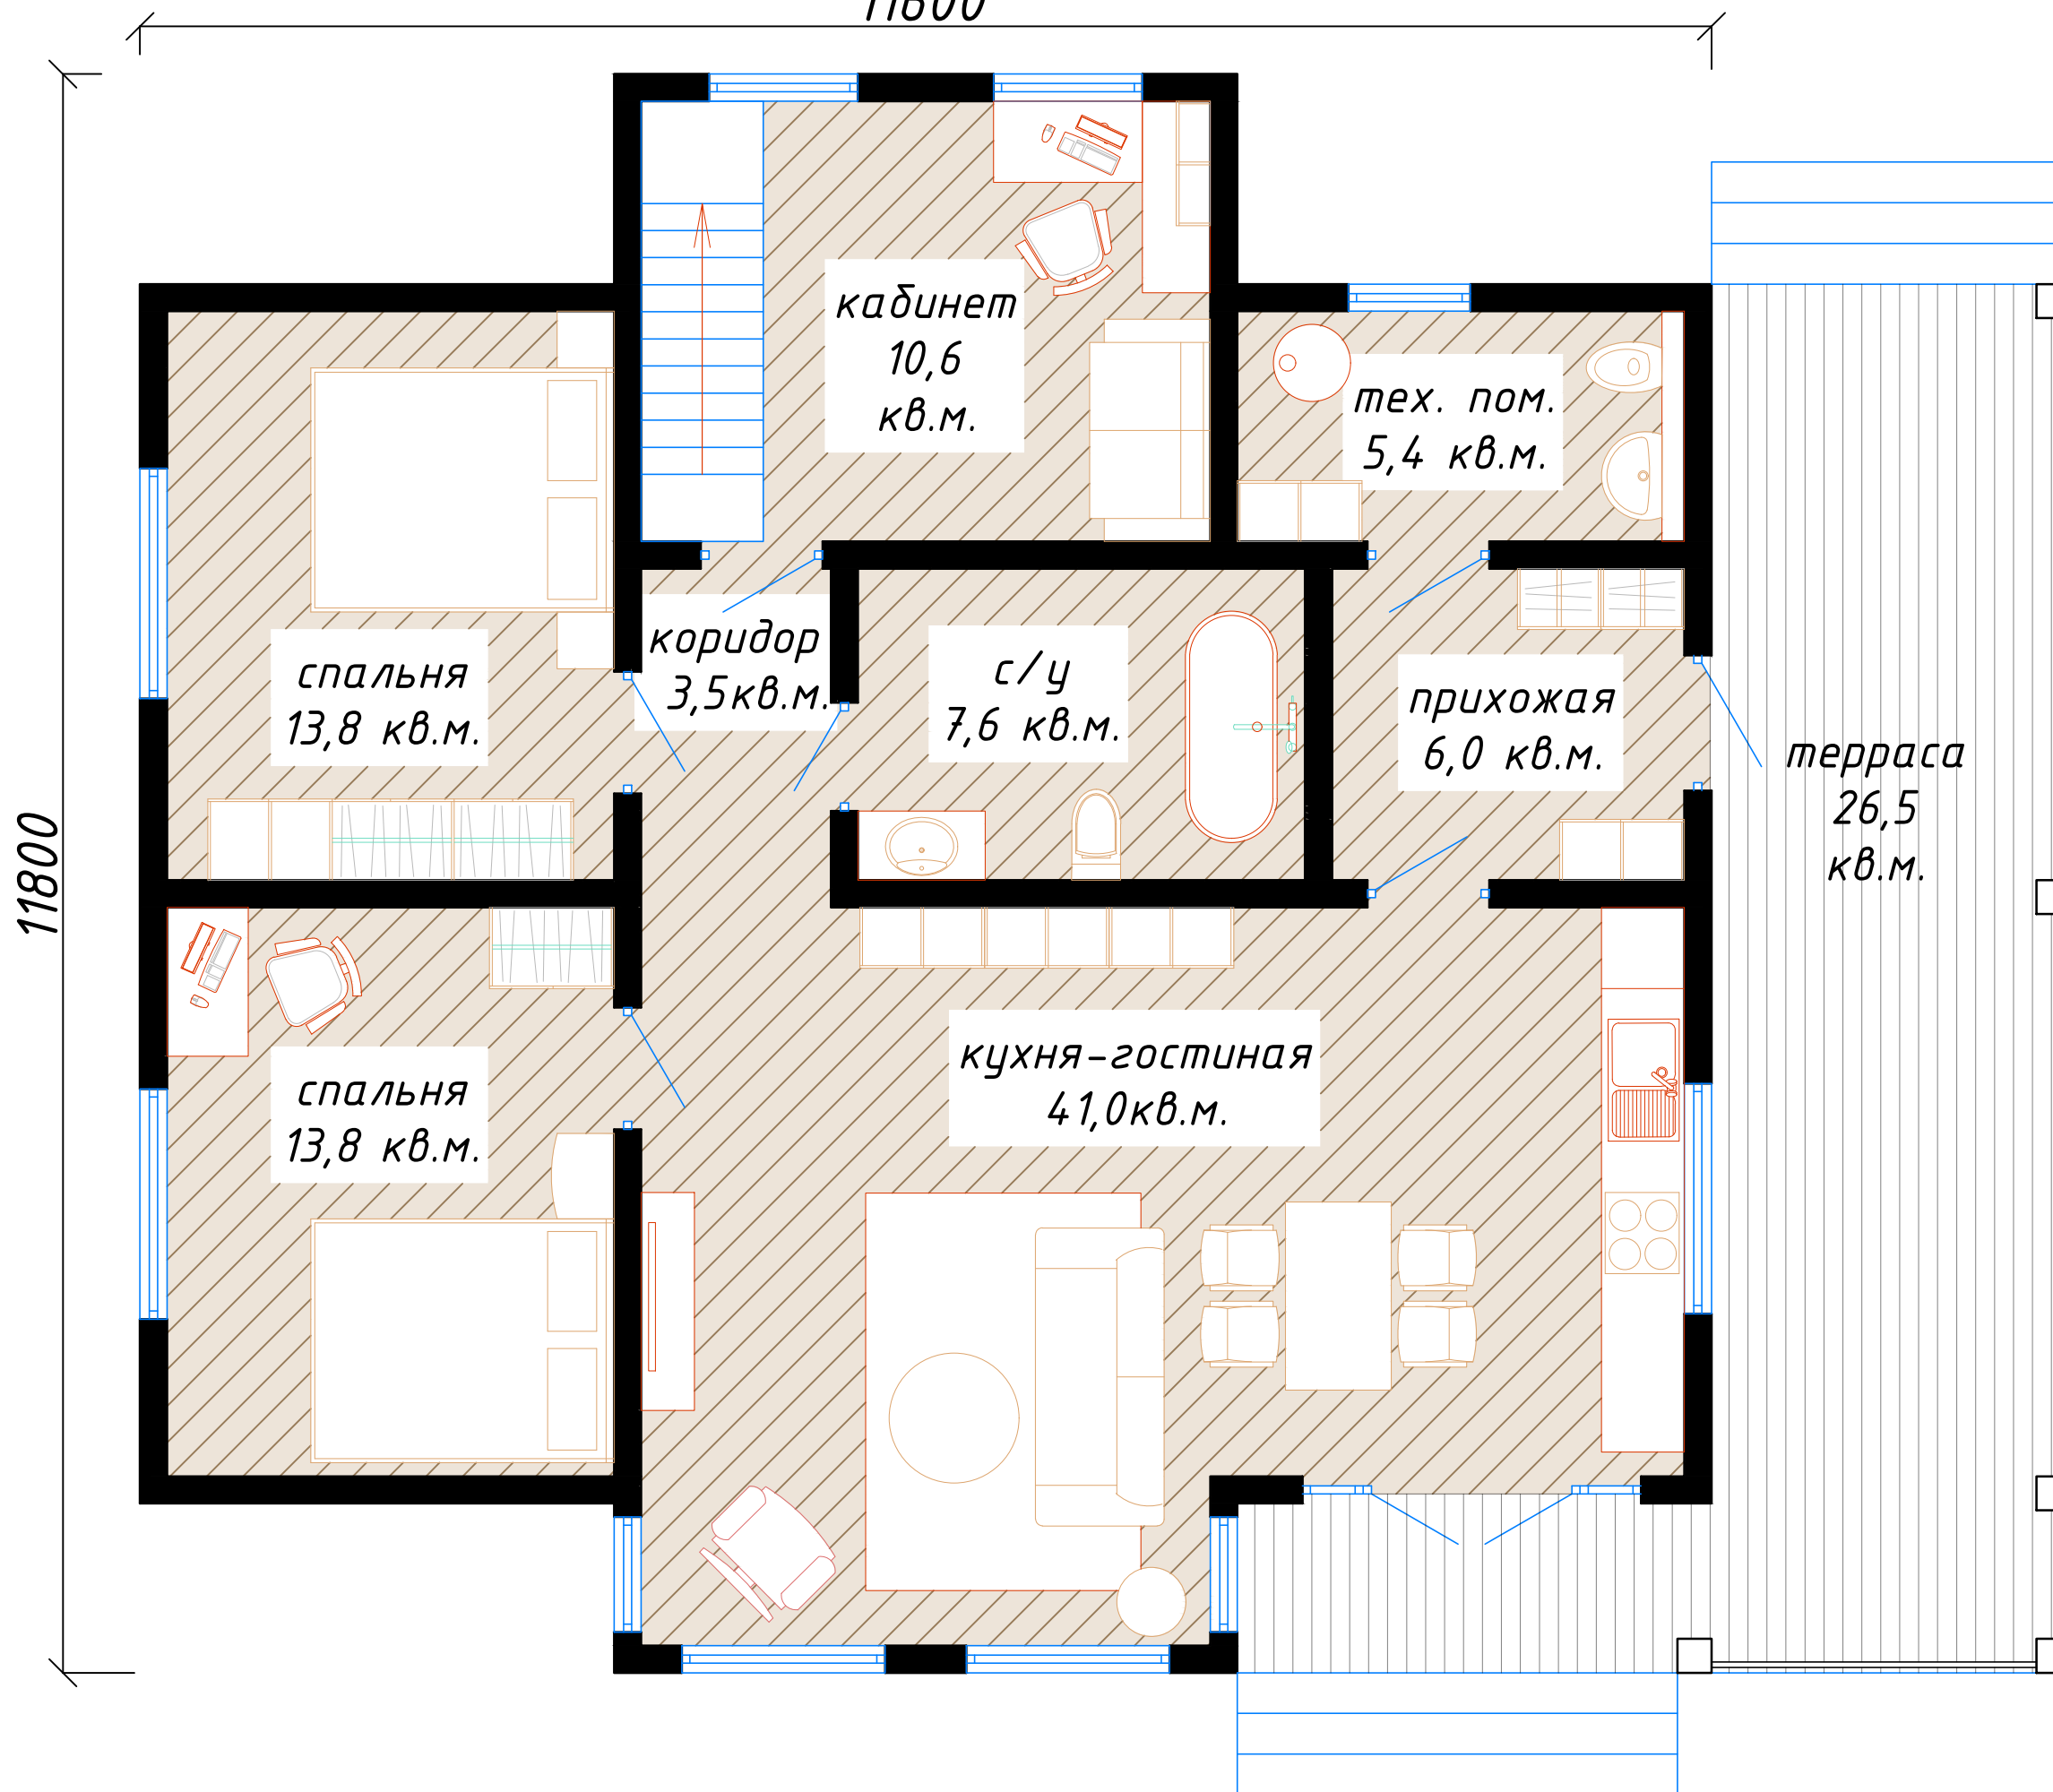

План верхнего яруса дома

